
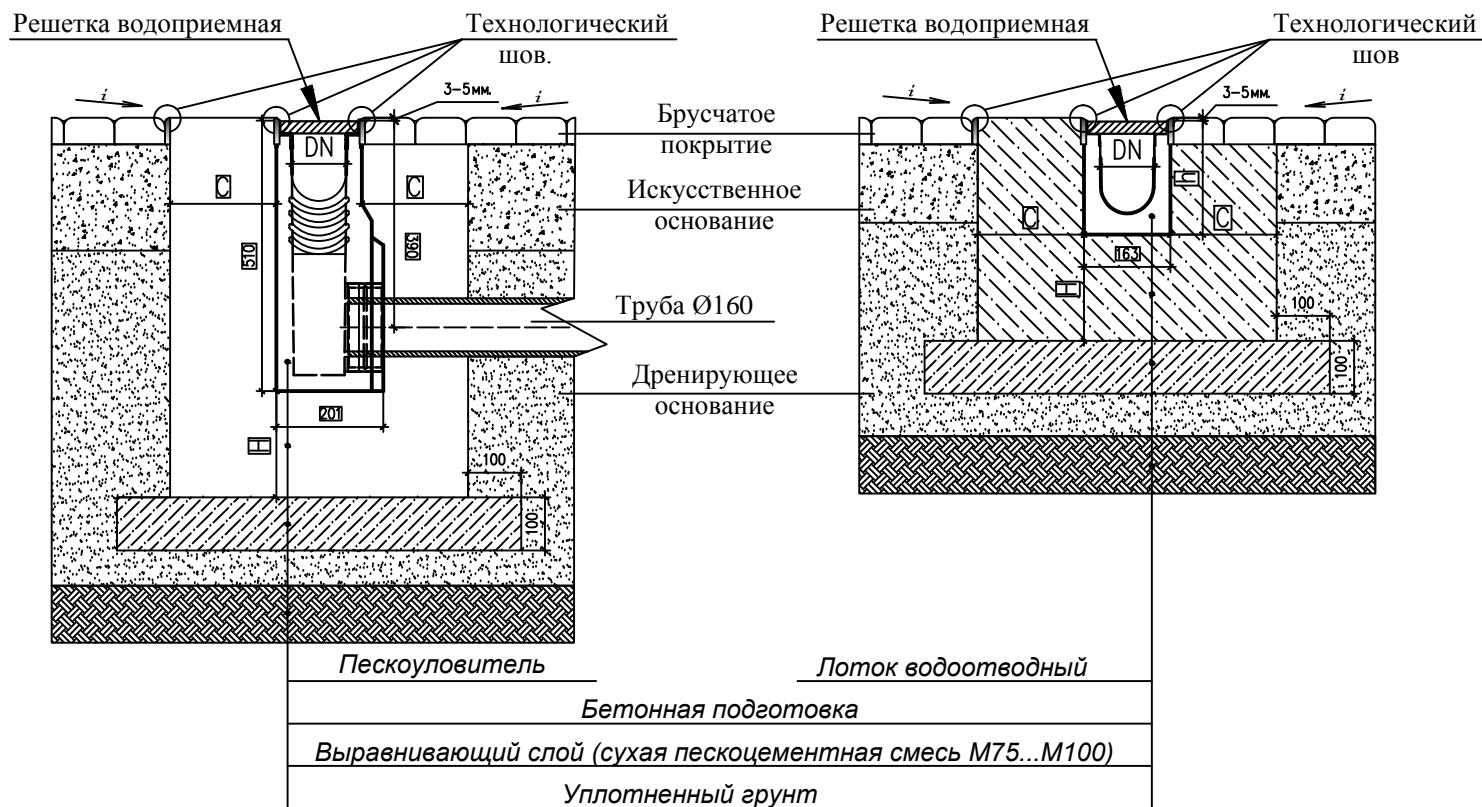


Схема установки лотка водоотводного и пескоуловителя серии BGU-Z DN100, класс нагрузки D400/E600.

Пескоуловитель серии BGU-Z DN100 бетонный с решеткой чугунной ВЧ кл. D/E.

Лоток водоотводный серии BGU-Z DN100 бетонный с решеткой чугунной ВЧ кл. D/E.

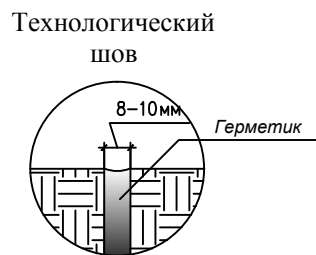

Объем бетона на 1 лоток ,м³		
Высота лотка h, мм.	D400	E600
100	0,1226	0,1526
165	0,1421	0,1786
190	0,1496	0,1886
215	0,1571	0,1986

Объем бетона на 1 пескоуловитель ,м³	
D400	E600
0,2143	0,2768

Объем выравнивающего слоя ,м³		
	D400	E600
Лоток	0,0663	0,0763
Пескоуловитель	0,0661	0,0761

Класс нагрузки	D400	E600
Ширина бетонной обоймы С, мм	150	200
Толщина бетонной обоймы Н, мм	200	200
Марка бетонной подготовки	B25	B25

Изм.	Куч.	Лист	№ док	Подпись	Дата	Монтаж лотка и пескоуловителя серии BGU-Z DN100 класс D, E в брусчатое покрытие.			
						Каналы водоотводные необходимо устанавливать только в свежеслитую бетонную подготовку.	Стадия	Лист	Листов

Имя N подл. Подпись Дата Взам. инв. N