
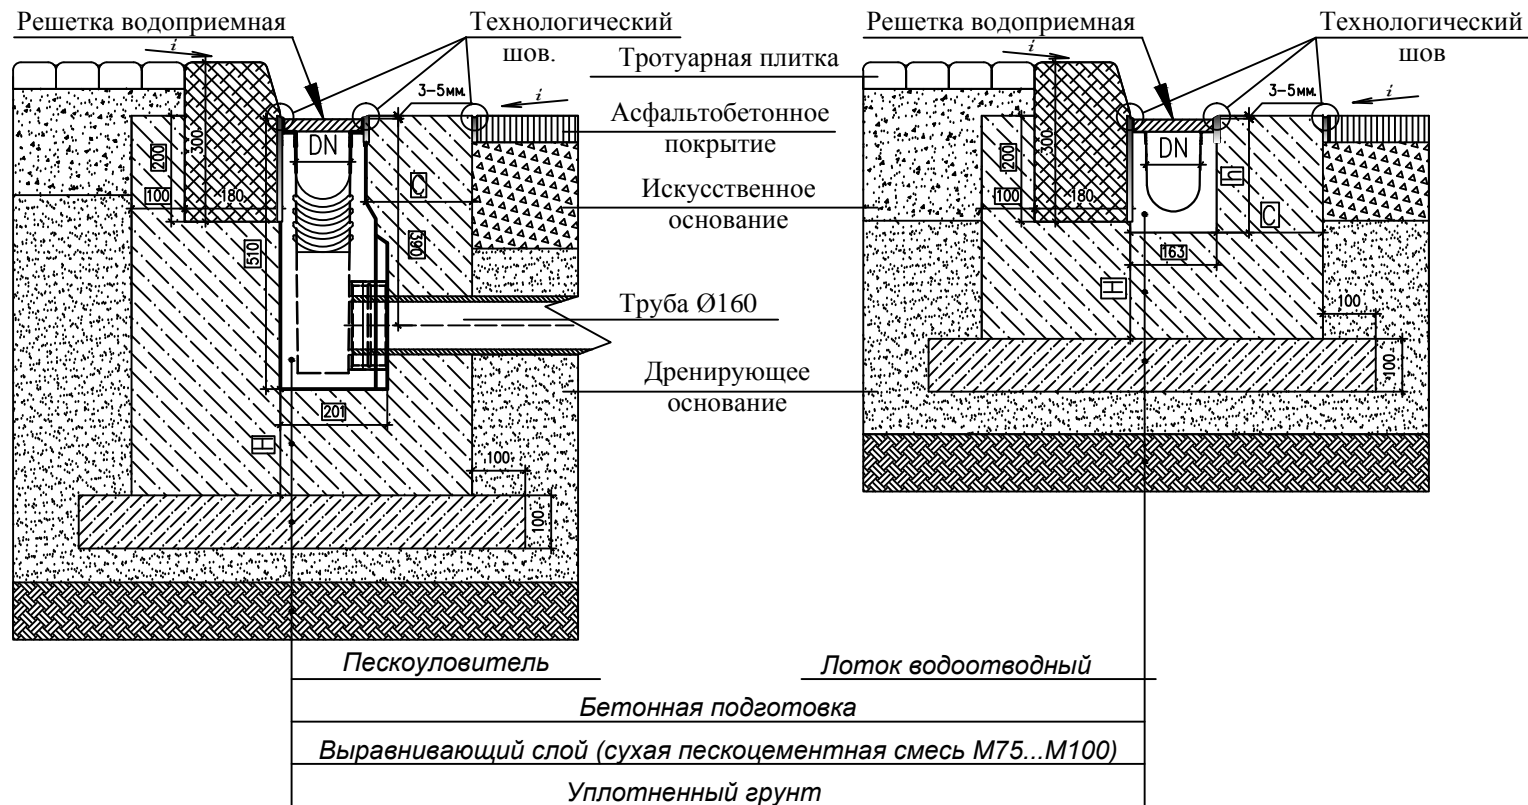


Схема установки лотка водоотводного и пескоуловителя серии ВГУ-Z DN100, класс нагрузки D400/E600.

Пескоуловитель серии ВГУ-Z DN100 бетонный с решеткой чугунной ВЧ кл. D/E.

Лоток водоотводный серии ВГУ-Z DN100 бетонный с решеткой чугунной ВЧ кл. D/E.

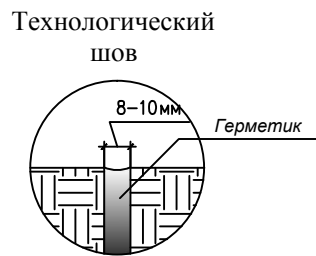

Объем бетона на 1 лоток ,м³		
Высота лотка h, мм.	D400	E600
100	0,1256	0,1406
165	0,1536	0,1718
190	0,1643	0,1838
215	0,1751	0,1958

Объем бетона на 1 пескоуловитель ,м³		
D400	E600	
0,2892	0,3247	

Объем выравнивающего слоя ,м³		
	D400	E600
Лоток	0,0793	0,0843
Пескоуловитель	0,0791	0,0841

Класс нагрузки	D400	E600
Ширина бетонной обоймы С, мм	150	200
Толщина бетонной обоймы Н, мм	200	200
Марка бетонной обоймы	B25	B25

Изм.	Куч.	Лист	№ док	Подпись	Дата	Монтаж лотка и пескоуловителя серии ВГУ-Z DN100 класс D, E у бордюрного камня.		
Директор								
Гл. инженер						Каналы водоотводные необходимо устанавливать только в свежесозалитую бетонную подготовку.		
Инженер								
Н. контр.								

Имя N подл. Подпись Дата Взам. инв. N