
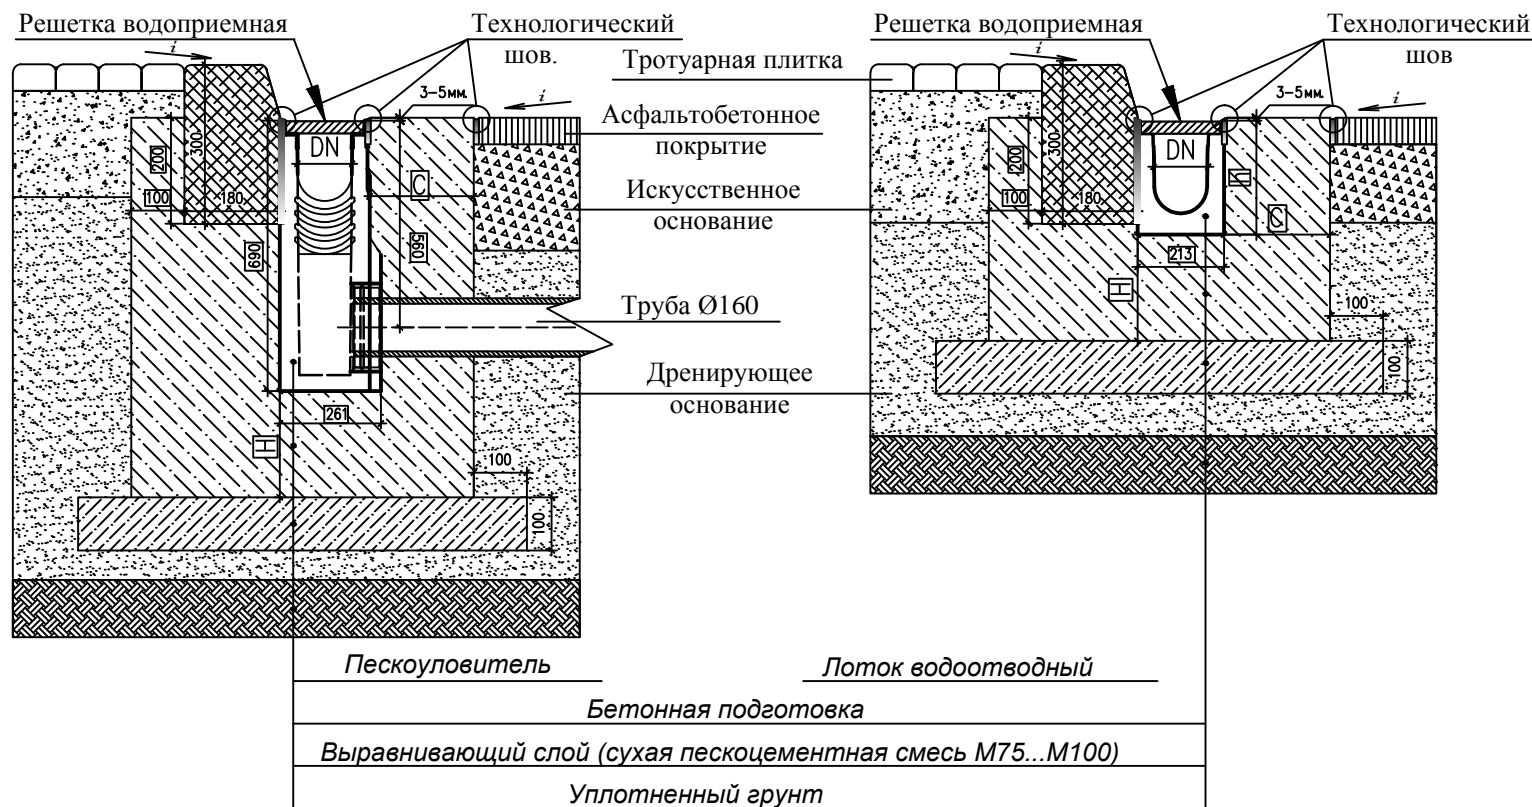


Схема установки лотка водоотводного и пескоуловителя серии BGU-Z DN150, класс нагрузки D400/E600.

Пескоуловитель серии BGU-Z DN150 бетонный с решеткой чугунной ВЧ кл. D/E.

Лоток водоотводный серии BGU-Z DN150 бетонный с решеткой чугунной ВЧ кл. D/E.

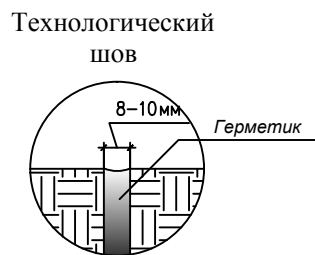

Объем бетона на 1 лоток, м³		
Высота лотка h, мм.	D400	E600
100	0,1356	0,1506
215	0,1851	0,2058
240	0,1958	0,2178
265	0,2066	0,2298

Объем бетона на 1 пескоуловитель, м³		
	D400	E600
	0,2942	0,3831

Объем выравнивающего слоя, м³		
	D400	E600
Лоток	0,0843	0,0893
Пескоуловитель	0,0718	0,0818

Класс нагрузки	D400	E600
Ширина бетонной обоймы С, мм	150	200
Толщина бетонной обоймы Н, мм	200	200
Марка бетонной подготовки	B25	B25

Изм.	К.уч.	Лист	№ док.	Подпись	Дата	Монтаж лотка и пескоуловителя серии BGU-Z DN150 класс D, E у бордюрного камня.			
						Каналы водоотводные необходимо устанавливать только в свежеслитую бетонную подготовку.	Стадия	Лист	Листов
Директор									
Гл. инженер									
Инженер									
Н. контр.									

Иньв. N подл.
Подпись Дата
Взам. инв. N