
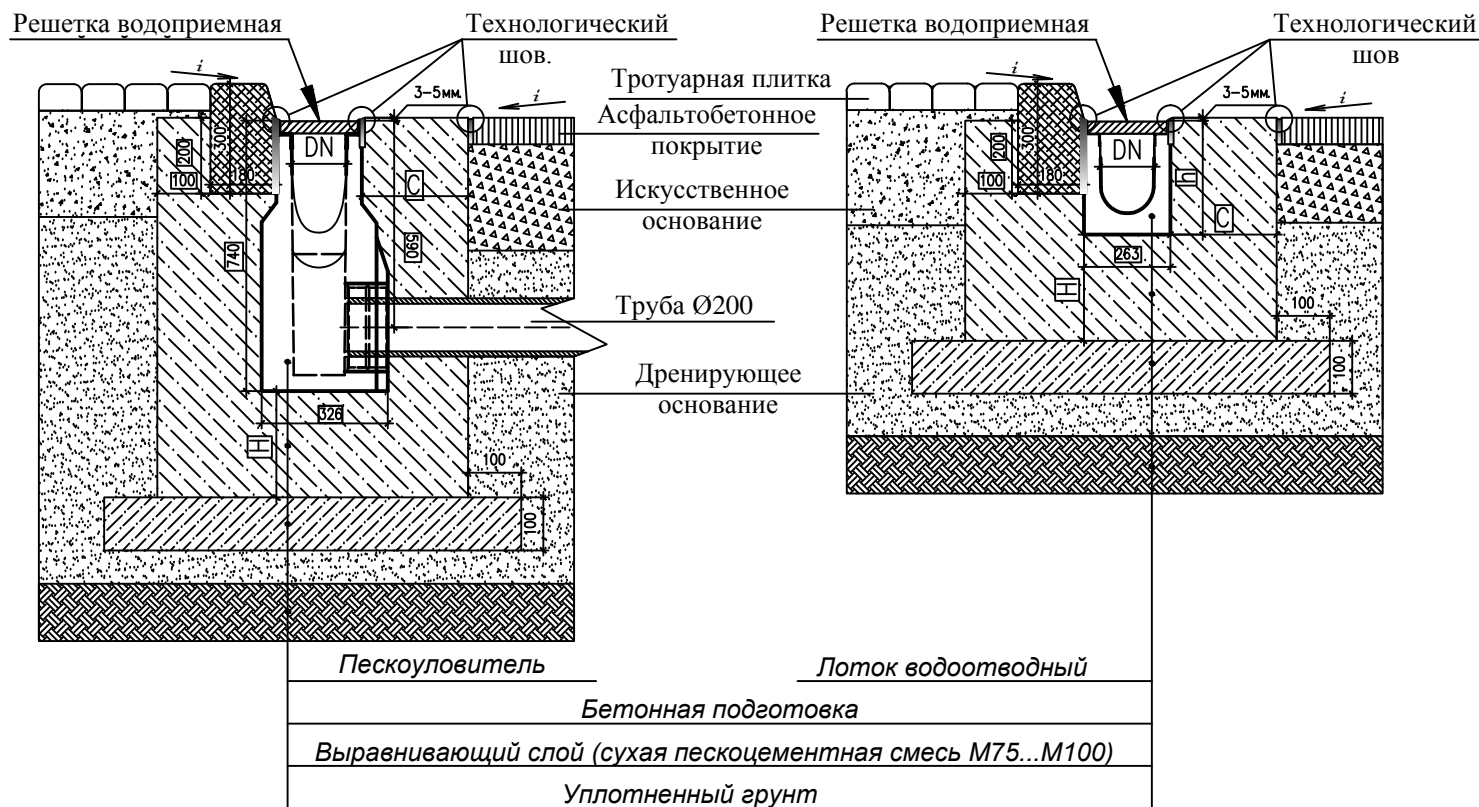


# Схема установки лотка водоотводного и пескоуловителя серии BGU-Z DN200, класс нагрузки D400/E600.

Пескоуловитель серии BGU-Z DN200 бетонный с решеткой чугунной ВЧ кл. D/E.

Лоток водоотводный серии BGU-Z DN200 бетонный с решеткой чугунной ВЧ кл. D/E.

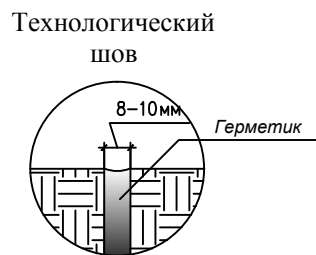

Объем бетона на 1 лоток ,м³		
Высота лотка h, мм.	D400	E600
100	0,1456	0,1606
280	0,2230	0,2470
305	0,2337	0,2590
330	0,2445	0,2710

Объем бетона на 1 пескоуловитель ,м³		
	D400	E600
	0,3989	0,4456

Объем выравнивающего слоя ,м³		
	D400	E600
Лоток	0,0893	0,0943
Пескоуловитель	0,0893	0,0943

Класс нагрузки	D400	E600
Ширина бетонной обоймы С, мм	150	200
Толщина бетонной обоймы Н, мм	200	200
Марка бетонной подготовки	B25	B25

Изм.	К.уч.	Лист	№ док	Подпись	Дата	Монтаж лотка и пескоуловителя серии BGU-Z DN200 класс D, E у бордюрного камня.			
Директор						Каналы водоотводные необходимо устанавливать только в свежесозалитую бетонную подготовку.	Стадия	Лист	Листов
Гл. инженер									
Инженер									
Н. контр.									

Имя N подл.  
Подпись  
Дата  
Взам. инв. N