
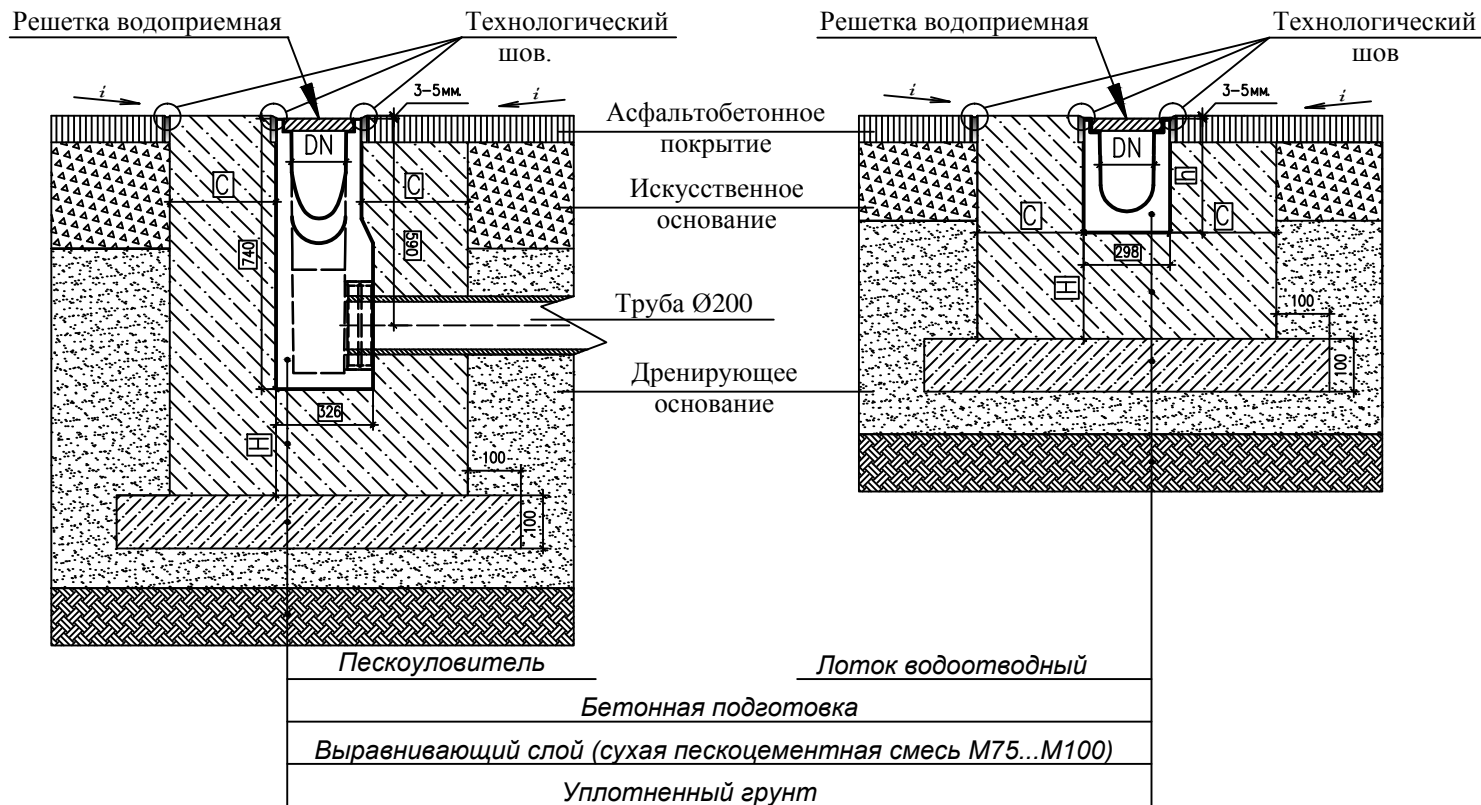


# Схема установки лотка водоотводного и пескоуловителя серии BGZ-S DN200, класс нагрузки E600/F900.

Пескоуловитель серии BGZ-S DN200 бетонный с решеткой чугунной ВЧ кл. E/F.

Лоток водоотводный серии BGZ-S DN200 бетонный с решеткой чугунной ВЧ кл. E/F.

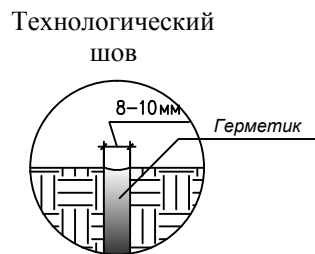

Объем бетона на 1 лоток, м³		
Высота лотка h, мм.	E600	F900
295	0,2576	0,3470
320	0,2676	0,3595
345	0,2776	0,3720

Объем бетона на 1 пескоуловитель, м³	
E600	F900
0,4234	0,5560

	Объем выравнивающего слоя, м³	
	E600	F900
Лоток	0,0898	0,0998
Пескоуловитель	0,0898	0,0998

Класс нагрузки	E600	F900
Ширина бетонной обоймы С, мм	200	250
Толщина бетонной обоймы Н, мм	200	250
Марка бетонной подготовки	B25	B25

Изм.	К.уч.	Лист	№ док	Подпись	Дата	Монтаж лотка и пескоуловителя серии BGZ-S DN200 класс E,F в асфальтобетонное покрытие. Каналы водоотводные необходимо устанавливать только в свежесалитую бетонную подготовку.	Стадия	Лист	Листов	
Директор										
Гл. инженер										
Инженер										
Н. контр.										

Инва.Н подл.  
Подпись Дата  
Взам. инв.Н