
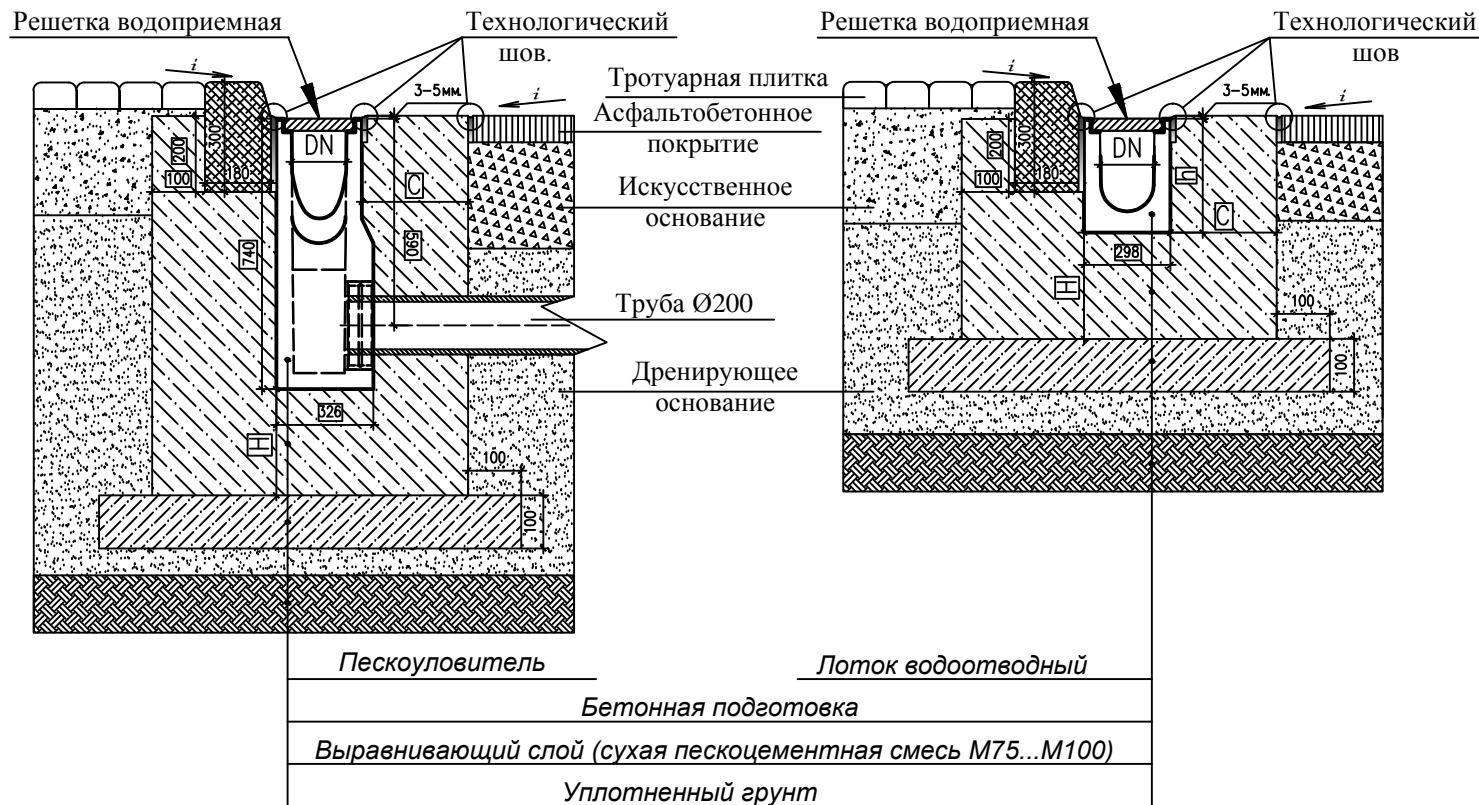


# Схема установки лотка водоотводного и пескоуловителя серии BGZ-S DN200, класс нагрузки E600/F900.

Пескоуловитель серии BGZ-S DN200 бетонный с решеткой чугунной ВЧ кл. E/F.

Лоток водоотводный серии BGZ-S DN200 бетонный с решеткой чугунной ВЧ кл. E/F.

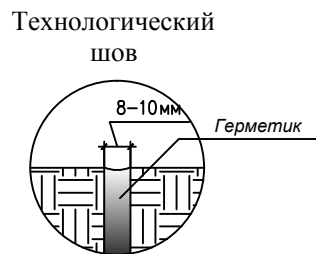

Объем бетона на 1 лоток ,м³		
Высота лотка h, мм.	E600	F900
295	0,2612	0,3273
320	0,2732	0,3406
345	0,2852	0,3538

Объем бетона на 1 пескоуловитель ,м³	
E600	F900
0,4613	0,5497

Объем выравнивающего слоя ,м³		
	E600	F900
Лоток	0,0978	0,1028
Пескоуловитель	0,0978	0,1028

Класс нагрузки	E600	F900
Ширина бетонной обоймы C, мм	200	250
Толщина бетонной обоймы H, мм	200	250
Марка бетонной подготовки	B25	B25

Изм.	К.уч.	Лист	№ док	Подпись	Дата	Монтаж лотка и пескоуловителя серии BGZ-S DN200 класс E, F у бордюрного камня.			
Директор						Каналы водоотводные необходимо устанавливать только в свежесозалитую бетонную подготовку.	Стадия	Лист	Листов
Гл. инженер									
Инженер									
Н. контр.									

Имя N подл.  
Подпись Дата  
Взам. инв. N