
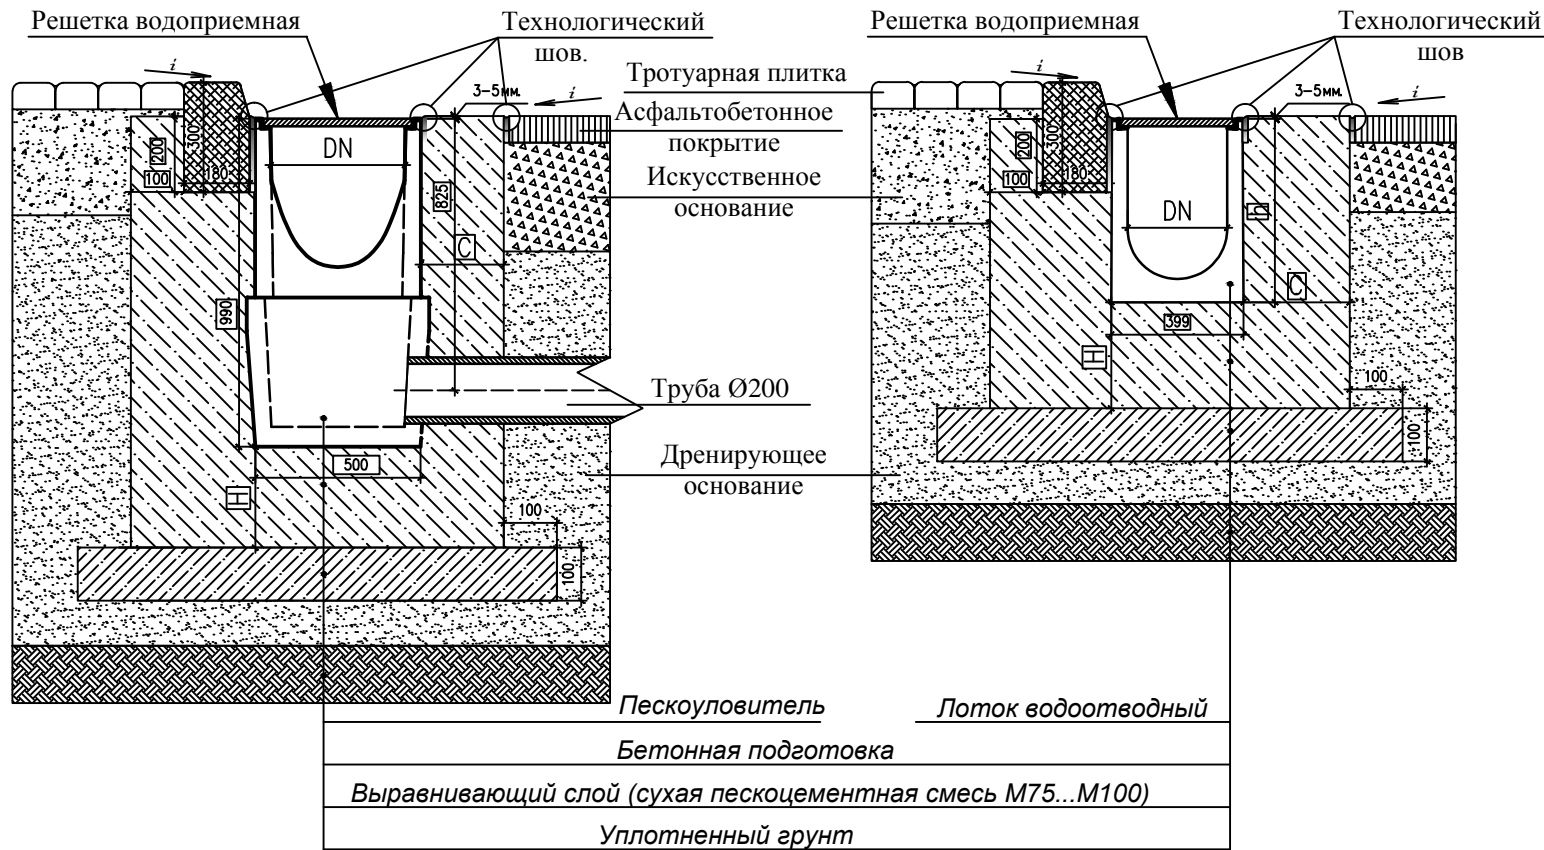


# Схема установки лотка водоотводного и пескоуловителя серии BGZ-S DN400, класс нагрузки E600/F900.

Пескоуловитель серии BGZ-S DN400 бетонный с решеткой чугунной ВЧ кл. E/F.

Лоток водоотводный серии BGZ-S DN400 бетонный с решеткой чугунной ВЧ кл. E/F.

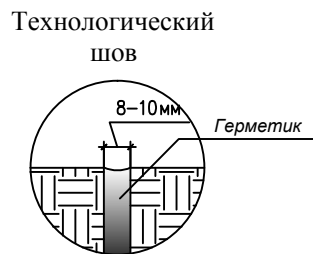

Объем бетона на 1 лоток ,м <sup>3</sup>		
Высота лотка h,мм.	E600	F900
495	0,3976	0,4838

Объем бетона на 1 пескоуловитель ,м <sup>3</sup>	
E600	F900
0,6443	0,7552

Объем выравнивающего слоя ,м <sup>3</sup>		
	E600	F900
Лоток	0,1180	0,1230
Пескоуловитель	0,1203	0,1252

Класс нагрузки	E600	F900
Ширина бетонной обоймы С,мм	200	250
Толщина бетонной обоймы Н,мм	200	250
Марка бетонной подготовки	B25	B25

Изм.	К.уч.	Лист	№ док	Подпись	Дата	Монтаж лотка и пескоуловителя серии BGZ-S DN400 класс E,F у бордюрного камня.  <i>Каналы водоотводные необходимо устанавливать только в свежес залитую бетонную подготовку.</i>	Стадия	Лист	Листов
Директор									
Гл. инженер									
Инженер									
Н. контр.									

Инев.Н подпл.	
Подпись Дата	
Взам. инв.Н	