



Схема установки лотка водоотводного и пескоуловителя серии BGZ-S DN500, класс нагрузки E600/F900.

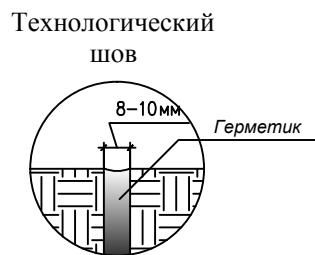

Лоток водоотводный серии BGZ-S DN500 бетонный с решеткой чугунной ВЧ кл. Е/Ф.

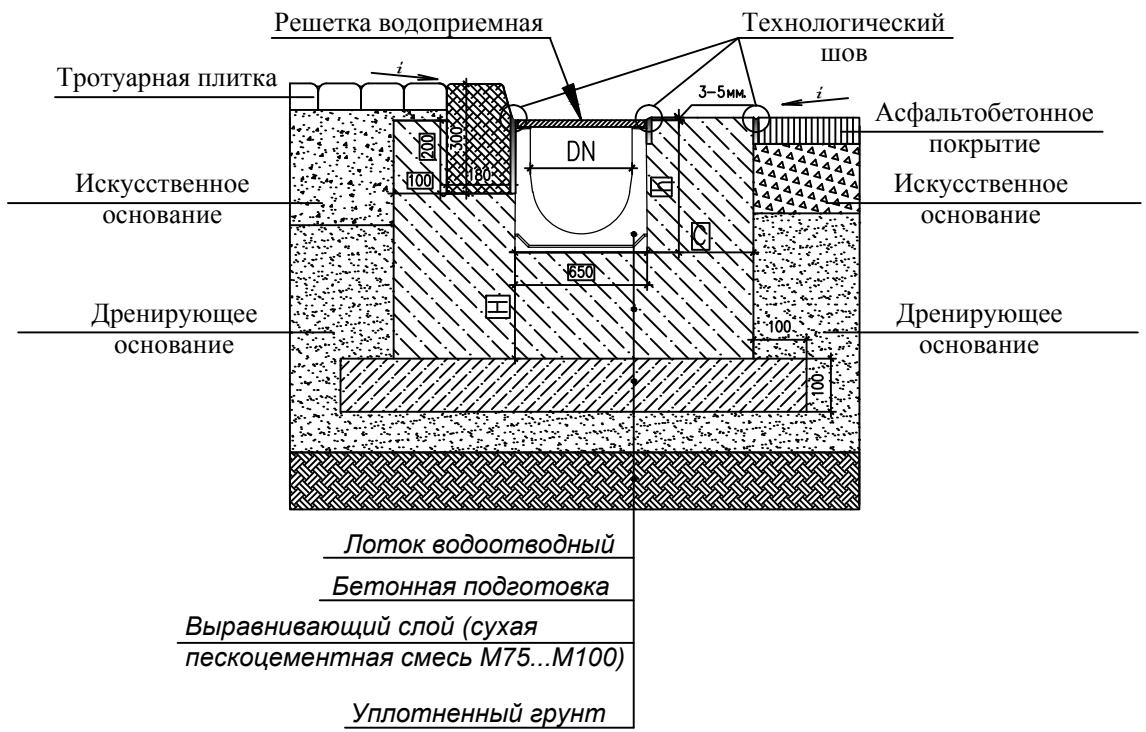

Объем бетона на 1 лоток ,м³

Высота лотка h, мм.	E600	F900
450	0,4060	0,4975
475	0,4180	0,5107
500	0,4300	0,5240
525	0,4420	0,5372
550	0,4540	0,5505
575	0,4660	0,5637
600	0,4780	0,5770
625	0,4900	0,5902
650	0,5020	0,6035

Объем выравнивающего слоя ,м³

	E600	F900
Лоток	0,1330	0,1380

Класс нагрузки	E600	F900
Ширина бетонной обоймы С, мм	200	250
Толщина бетонной обоймы Н, мм	200	250
Марка бетонной подготовки	B25	B25

Изм.	К.уч.	Лист	№ док	Подпись	Дата	Монтаж лотка и пескоуловителя серии BGZ-S DN500 класс E,F у бордюрного камня.			
Директор						Каналы водоотводные необходимо устанавливать только в свежеслитую бетонную подготовку.	Стадия	Лист	Листов
Гл. инженер									
Инженер									
Н. контр.									

Инва.Н подл. Подпись Дата Взам. инв.Н